




APARTAMENT F / PIĘTRO 2

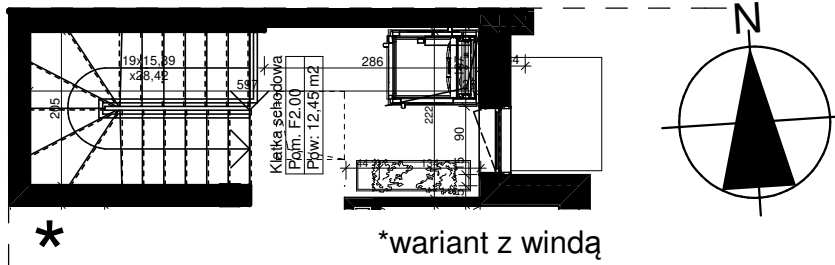

* wariant z windą

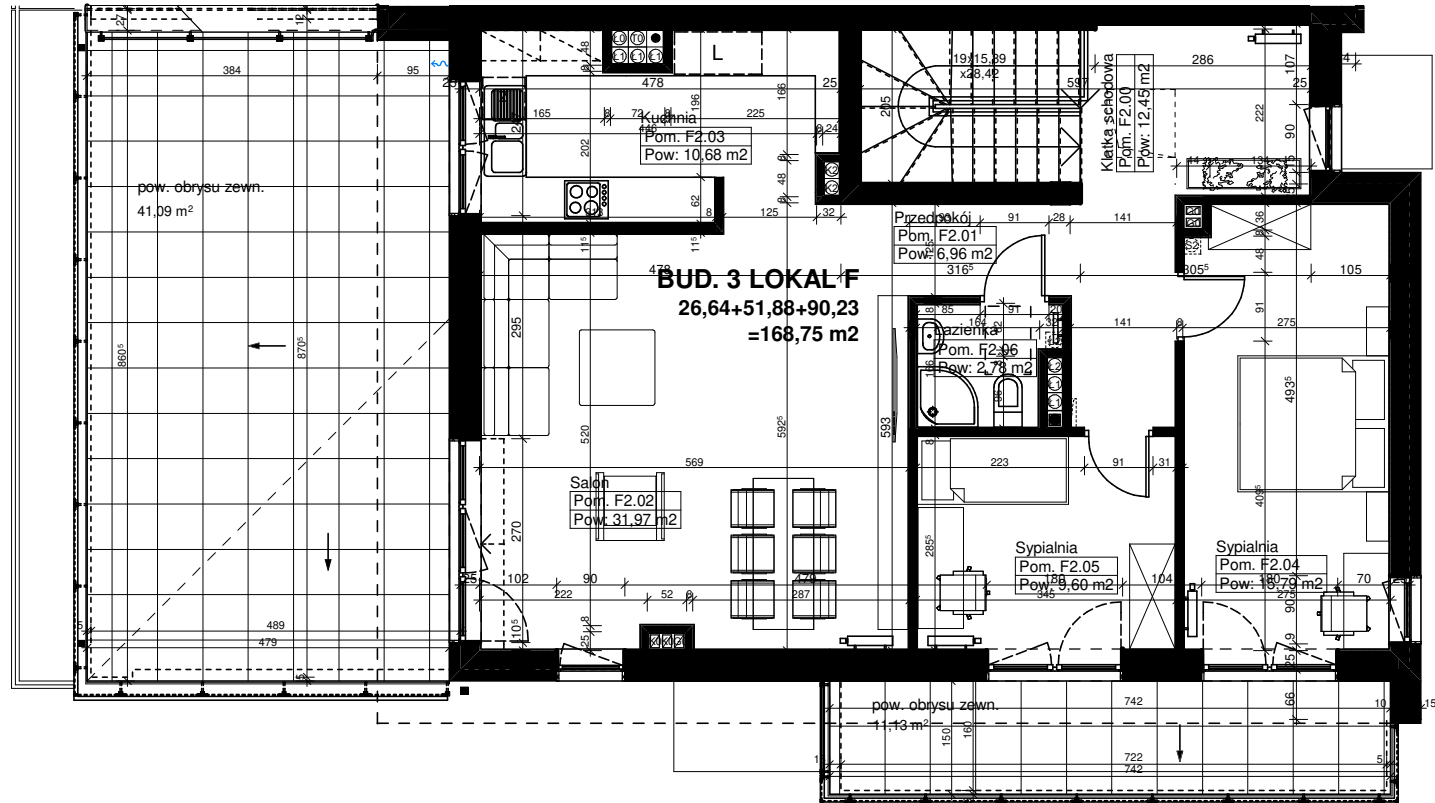

BUDYNEK MIESZKALNY JEDNORODZINNY ŁÓDŹ, UL. FIOŁKOWA 10

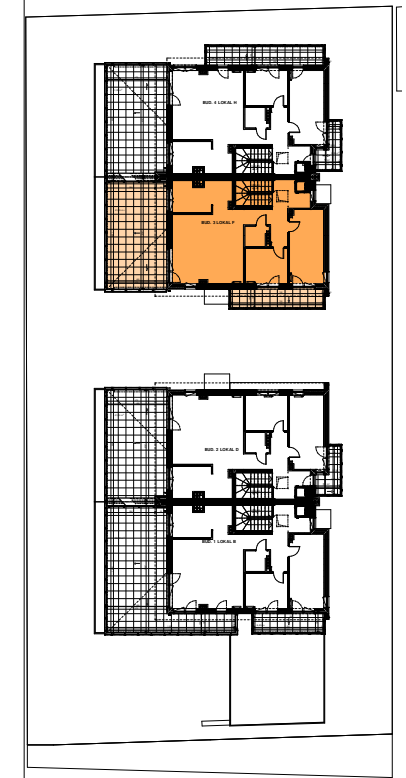

www.fiolkowa10.pl

Rysunek przedstawia stan projektowany, wszelkie wymiary potwierdzić z natury. Wielkość poszczególnych pomieszczeń oraz całkowita powierzchnia lokalu mogą ulec niewielkim zmianom w trakcie realizacji budynku. Na wszelkie zmiany architektoniczne, konstrukcyjne i instalacyjne należy uzyskać zgodę projektanta. Wymiarowano w świetle surowych ścian, bez tynków i okładzin. Powierzchnie pomieszczeń podane w świetle otynkowanych ścian wewnętrznych. Wymiary otworów drzwiowych podane są w świetle przejścia, w nawiasie wymiar otworu w murze. Wymiary otworów okiennych podane są w świetle muru, hp to wysokość podokłonnika.

INWEST DFB Projektowanie i Realizacja Inwestycji oraz "TEO" S.C.

Kontakt do biura sprzedaży:
WGN Łódź 2, ul. Nawrot 72 tel.: 694215326
www.lodz2.wgn.pl lodz2@wgn.pl

| | | |
|--|------------------------------------|---------------|
| projekt: | numer: | skala: |
| RAFAŁ LAMORSKI | BUDYNEK / MIESZKANIE / KONDYGNACJA | 1:100 |
| ARCHITEKT | | 03/F/2 |
| tel. 604 397 771, e-mail: lamorski@gmail.com | | |
| | | listopad 2020 |



Niniejsze rzuty i wizualizacje nie stanowią oferty handlowej w rozumieniu Kodeksu Cywilnego (Dz. U. Nr 16 z 1966 r. poz. 93 z późn. zm.)