

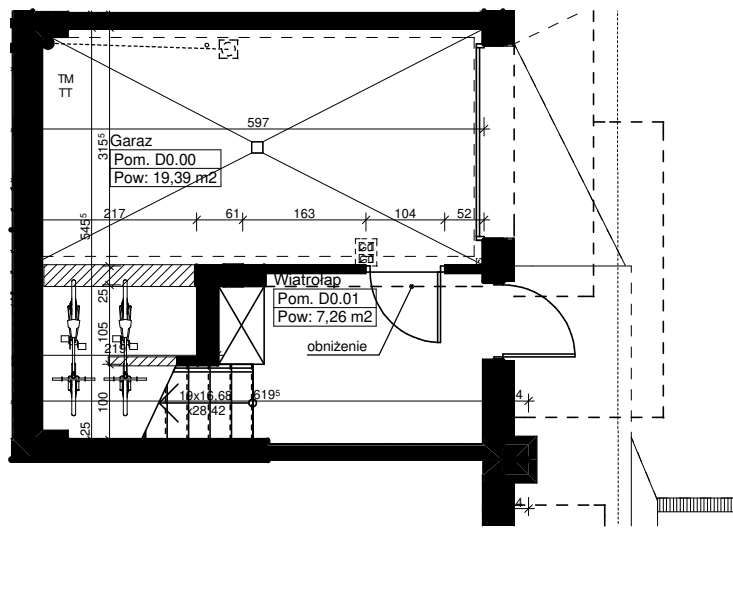


APARTAMENT D / PARTER


BUDYNEK MIESZKALNY JEDNORODZINNY
ŁÓDŹ, UL. FIOŁKOWA 10

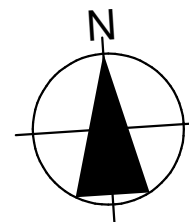

*

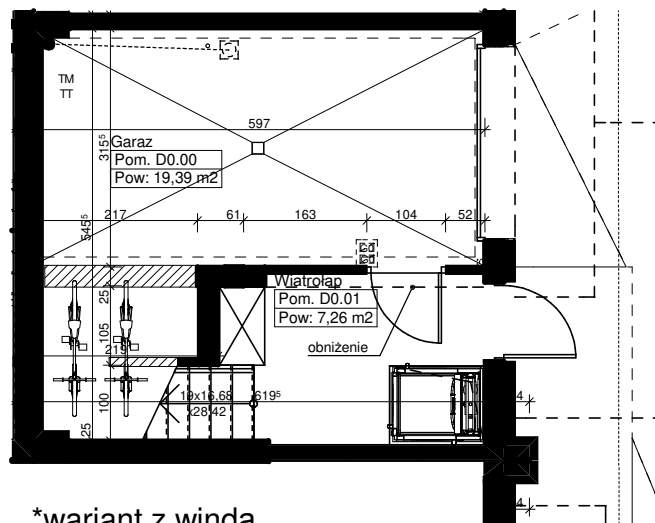

*wariant z windą

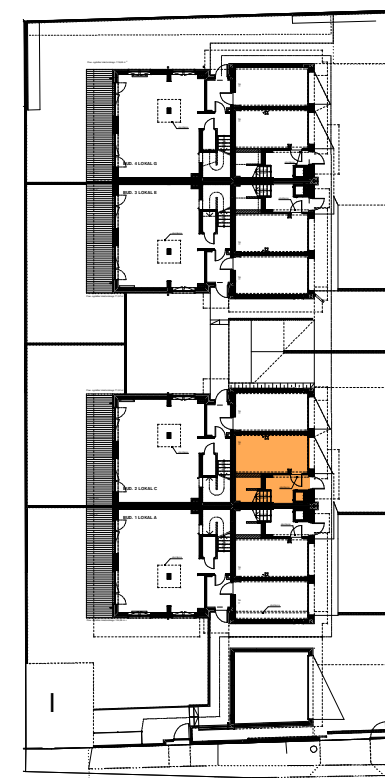

www.fiolkowa10.pl

Rysunek przedstawia stan projektowany, wszelkie wymiary potwierdzić z natury. Wielkość poszczególnych pomieszczeń oraz całkowita powierzchnia lokalu mogą ulec niewielkim zmianom w trakcie realizacji budynku.

Na wszelkie zmiany architektoniczne, konstrukcyjne i instalacyjne należy uzyskać zgodę projektanta. Wymiarowano w świetle surowych ścian, bez tynków i okładzin.

Powierzchnie pomieszczeń podane w świetle otynkowanych ścian wewnętrznych.

Wymiary otworów drzwiowych podane są w świetle przejścia, w nawiasie wymiar otworu w murze.

Wymiary otworów okiennych podane są w świetle muru, hp to wysokość podokonnika.

INWEST DFB Projektowanie i Realizacja Inwestycji oraz "TEO" S.C.



Kontakt do biura sprzedaży:

ARCHI-DOM Magdalena Lamorska

adres biura:

tel: 694 215 326,

ul. Astrów 27, 91-857 Łódź

mail: lamorska@gmail.com

projekt:

RAFAŁ LAMORSKI

numer:

BUDYNEK / MIESZKANIE / KONDYGNACJA

skala:

1:100

ARCHITEKT
tel. 604 397 771, e-mail: lamorski@gmail.com

02/D/0

luty 2023

