

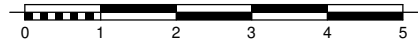
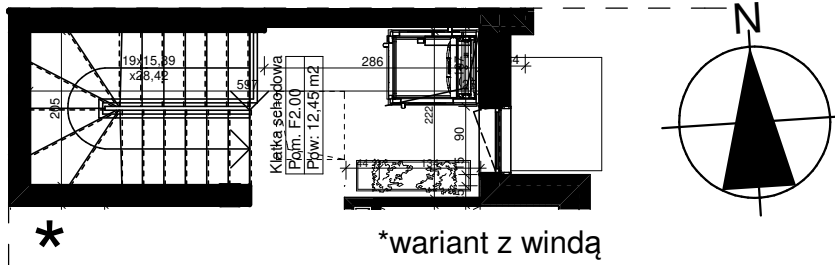


# APARTAMENT F / PIĘTRO 2

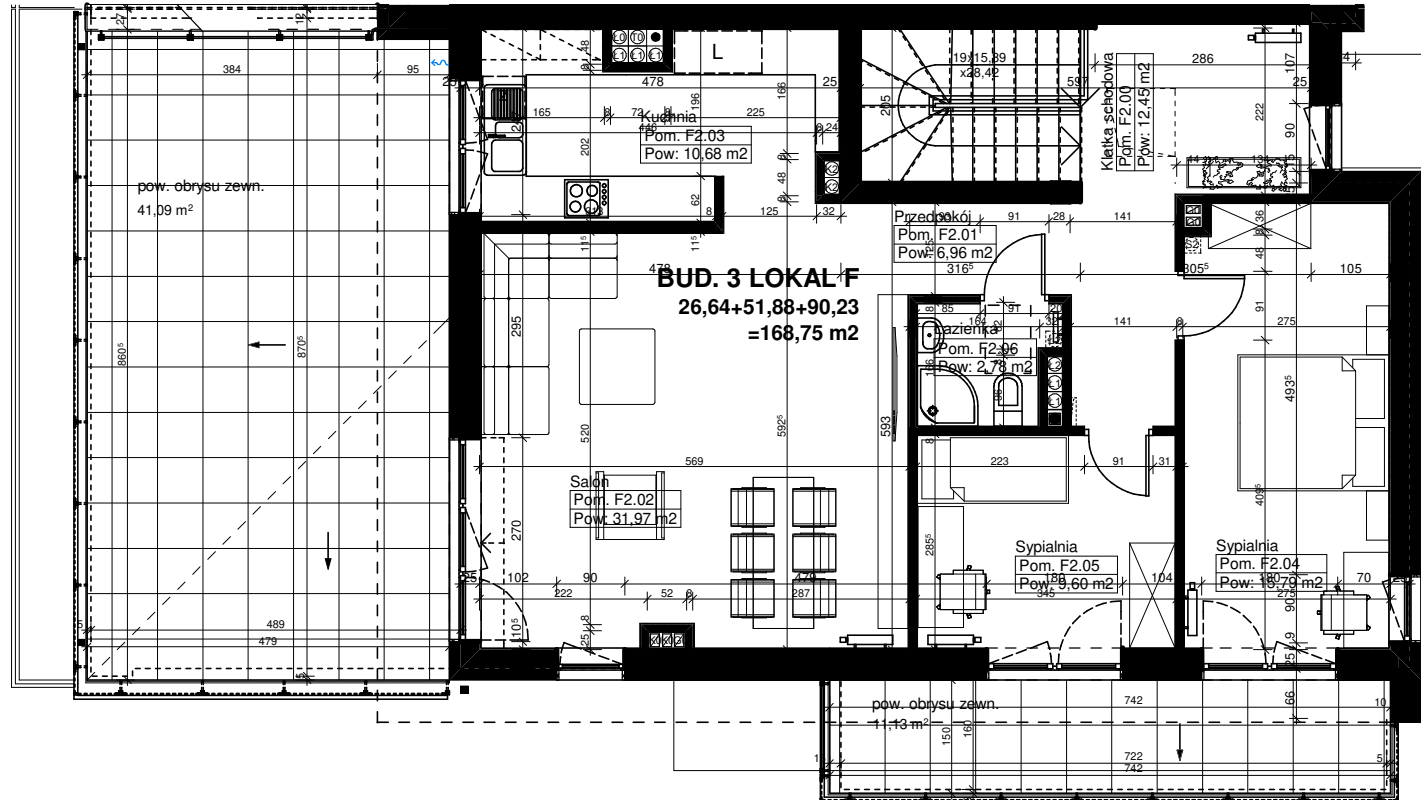

## BUDYNEK MIESZKALNY JEDNORODZINNY ŁÓDŹ, UL. FIOŁKOWA 10

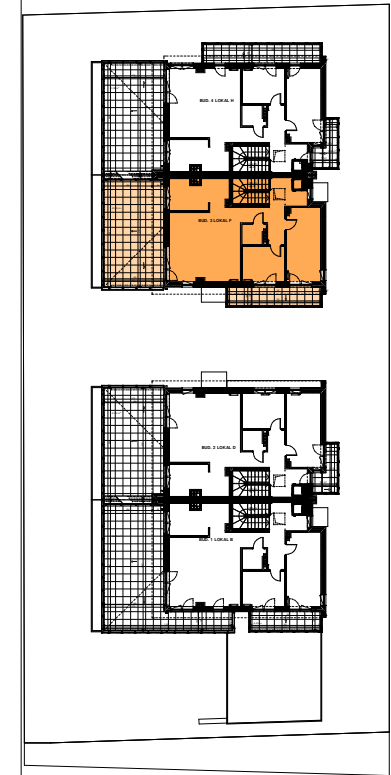

[www.fiolkowa10.pl](http://www.fiolkowa10.pl)

Rysunek przedstawia stan projektowany, wszelkie wymiary potwierdzić z natury. Wielkość poszczególnych pomieszczeń oraz całkowita powierzchnia lokalu mogą ulec niewielkim zmianom w trakcie realizacji budynku. Na wszelkie zmiany architektoniczne, konstrukcyjne i instalacyjne należy uzyskać zgodę projektanta. Wymiarowano w świetle surowych ścian, bez tynków i okładzin. Powierzchnie pomieszczeń podane w świetle otnykowanych ścian wewnętrznych. Wymiary otworów drzwiowych podane są w świetle przejścia, w nawiasie wymiar otworu w murze. Wymiary otworów okiennych podane są w świetle muru, hp to wysokość podokłonnika.

INWEST DFB Projektowanie i Realizacja Inwestycji oraz "TEO" S.C.

**Kontakt do biura sprzedaży:**  
**ARCHI-DOM Magdalena Lamorska**  
 adres biura: ul. Astrów 27, 91-857 Łódź  
 tel: 694 215 326, mail: lamorska@gmail.com

projekt:	numer:	skala:
RAFAŁ LAMORSKI	BUDYNEK / MIESZKANIE / KONDYGNACJA	1:100
ARCHITEKT		03/F/2
tel. 604 397 771, e-mail: lamorski@gmail.com		luty 2023



Niniejsze rzuty i wizualizacje nie stanowią oferty handlowej w rozumieniu Kodeksu Cywilnego (Dz. U. Nr 16 z 1966 r. poz. 93 z późn. zm.)