



APARTAMENT H / PIĘTRO 2



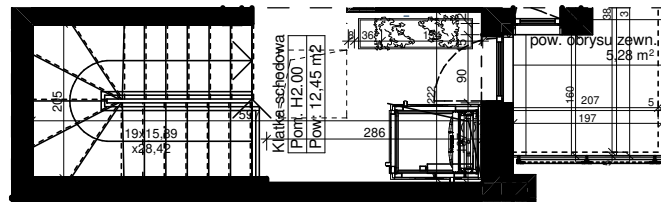


*

*wariant z windą

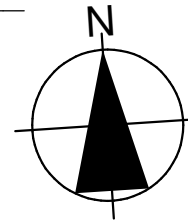

BUDYNEK MIESZKALNY JEDNORODZINNY ŁÓDŹ, UL. FIOŁKOWA 10

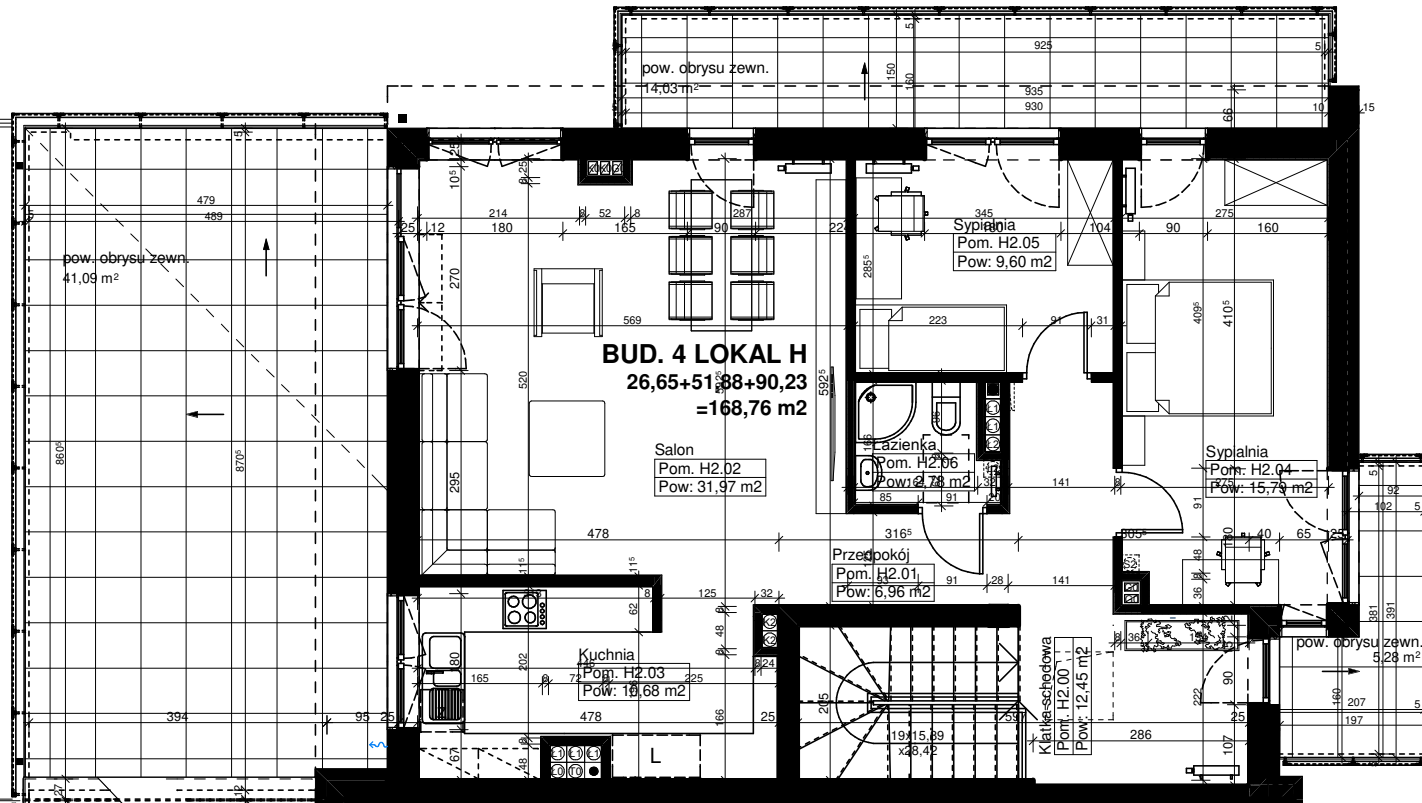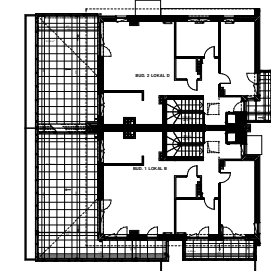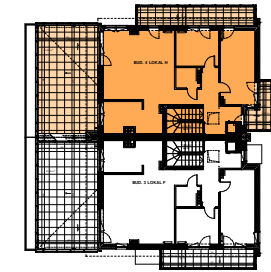

www.fiolkowa10.pl

Rysunek przedstawia stan projektowany, wszelkie wymiary potwierdzić z natury. Wielkość poszczególnych pomieszczeń oraz całkowita powierzchnia lokalu mogą ulec niewielkim zmianom w trakcie realizacji budynku. Na wszelkie zmiany architektoniczne, konstrukcyjne i instalacyjne należy uzyskać zgodę projektanta. Wymiarowano w świetle surowych ścian, bez tynków i okładzin. Powierzchnie pomieszczeń podane w świetle otylnowanych ścian wewnętrznych. Wymiary otworów drzwiowych podane są w świetle przejścia, w nawiasie wymiar otworu w murze. Wymiary otworów okiennych podane są w świetle muru, hp to wysokość podokłonnika.

INWEST DFB Projektowanie i Realizacja Inwestycji oraz "TEO" S.C.



Kontakt do biura sprzedaży:
ARCHI-DOM Magdalena Lamorska
adres biura: ul. Astrów 27, 91-857 Łódź
tel: 694 215 326, mail: lamorska@gmail.com

biuro sprzedaży:	projekt:	numer:	skala:
RAFAŁ LAMORSKI ARCHITEKT tel. 604 397 771, e-mail: lamorski@gmail.com	BUDYNEK / MIESZKANIE / KONDYGNACJA	04/H/2	1:100
			luty 2023



Niniejsze rzuty i wizualizacje nie stanowią oferty handlowej w rozumieniu Kodeksu Cywilnego (Dz. U. Nr 16 z 1966 r. poz. 93 z późn. zm.)